


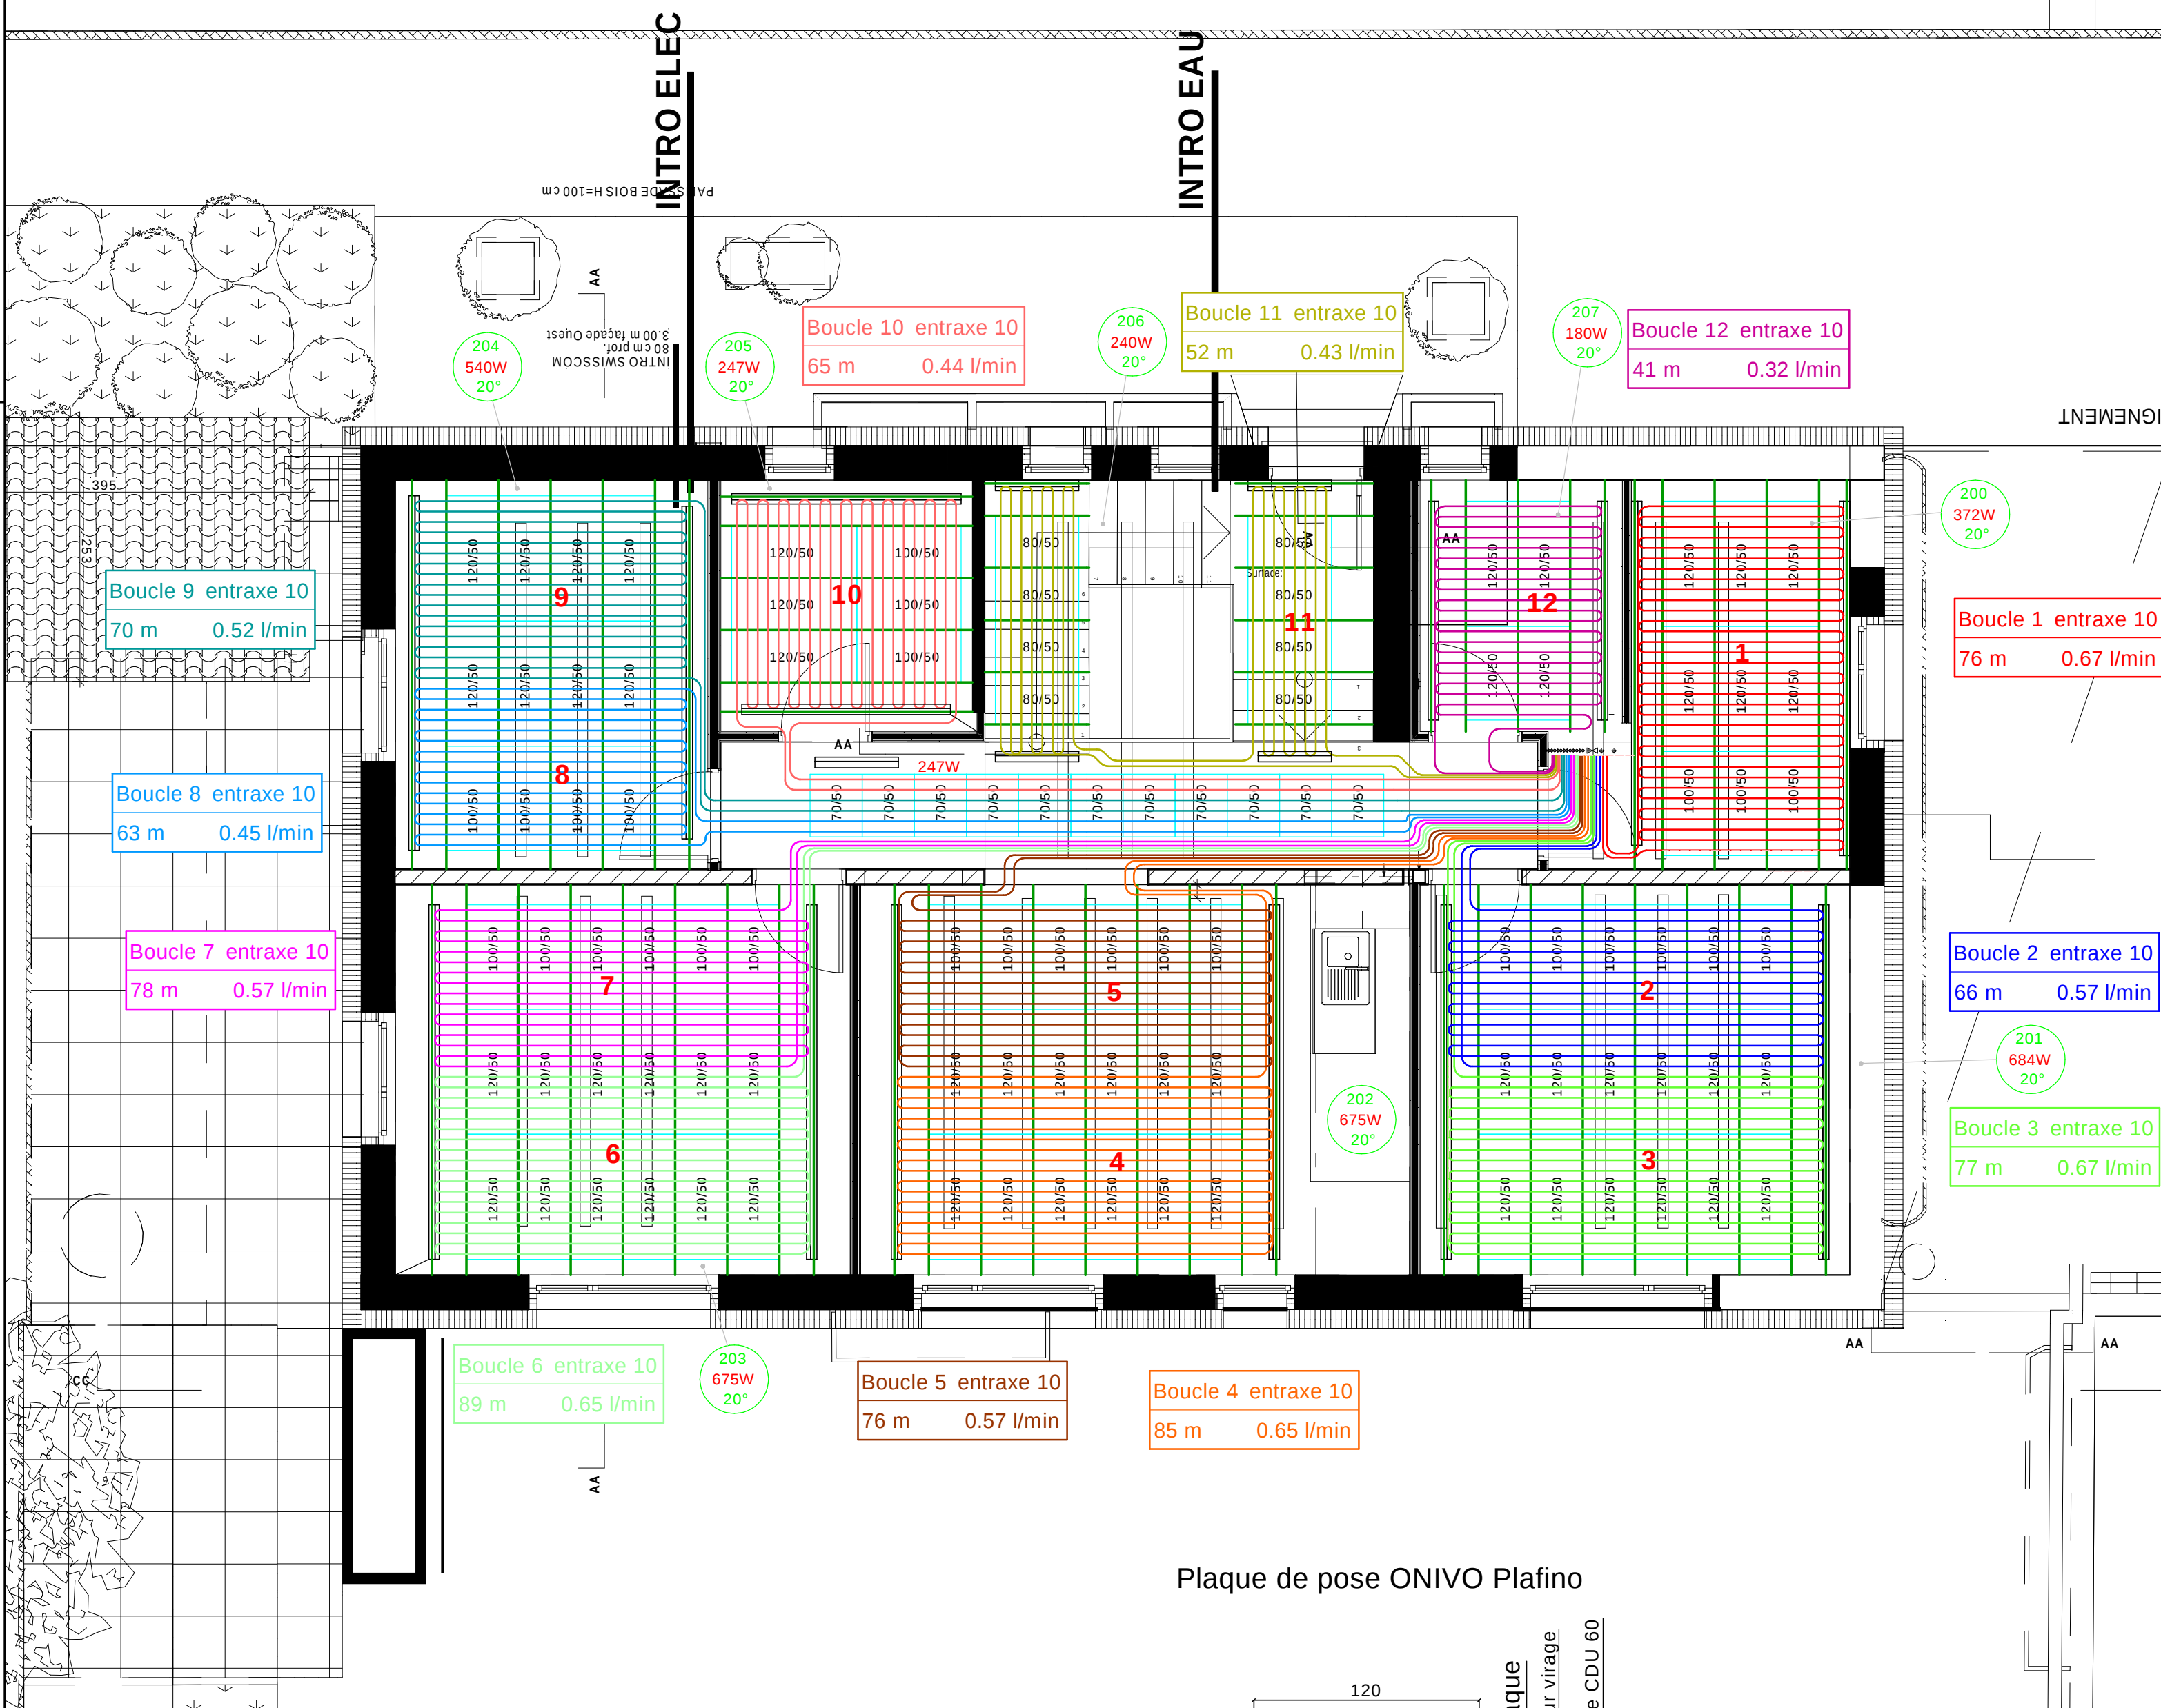

Transformation d'une villa familiale  
Rue des Arbres 16 La Chaux-de-Fonds

REZ SUP

Chemin de Biffé 7 - 1630 Bulle  
Tél.: 026 /  
Tél: 079 / 534.57.38  
E-mail :

FORMAT cm  
52.5/44.8  
0.23 m²

PLAFINO : Chauffant / Rafraîchissant

MISE A JOUR DU

2568  
No 100

ECHELLE  
1/50

DESSINE  
Z.S

TECHNICIEN  
P.S

DATE  
LE 26.01.26

