




Transformation d'une villa familiale
Rue des Arbres 16 La Chaux-de-Fonds

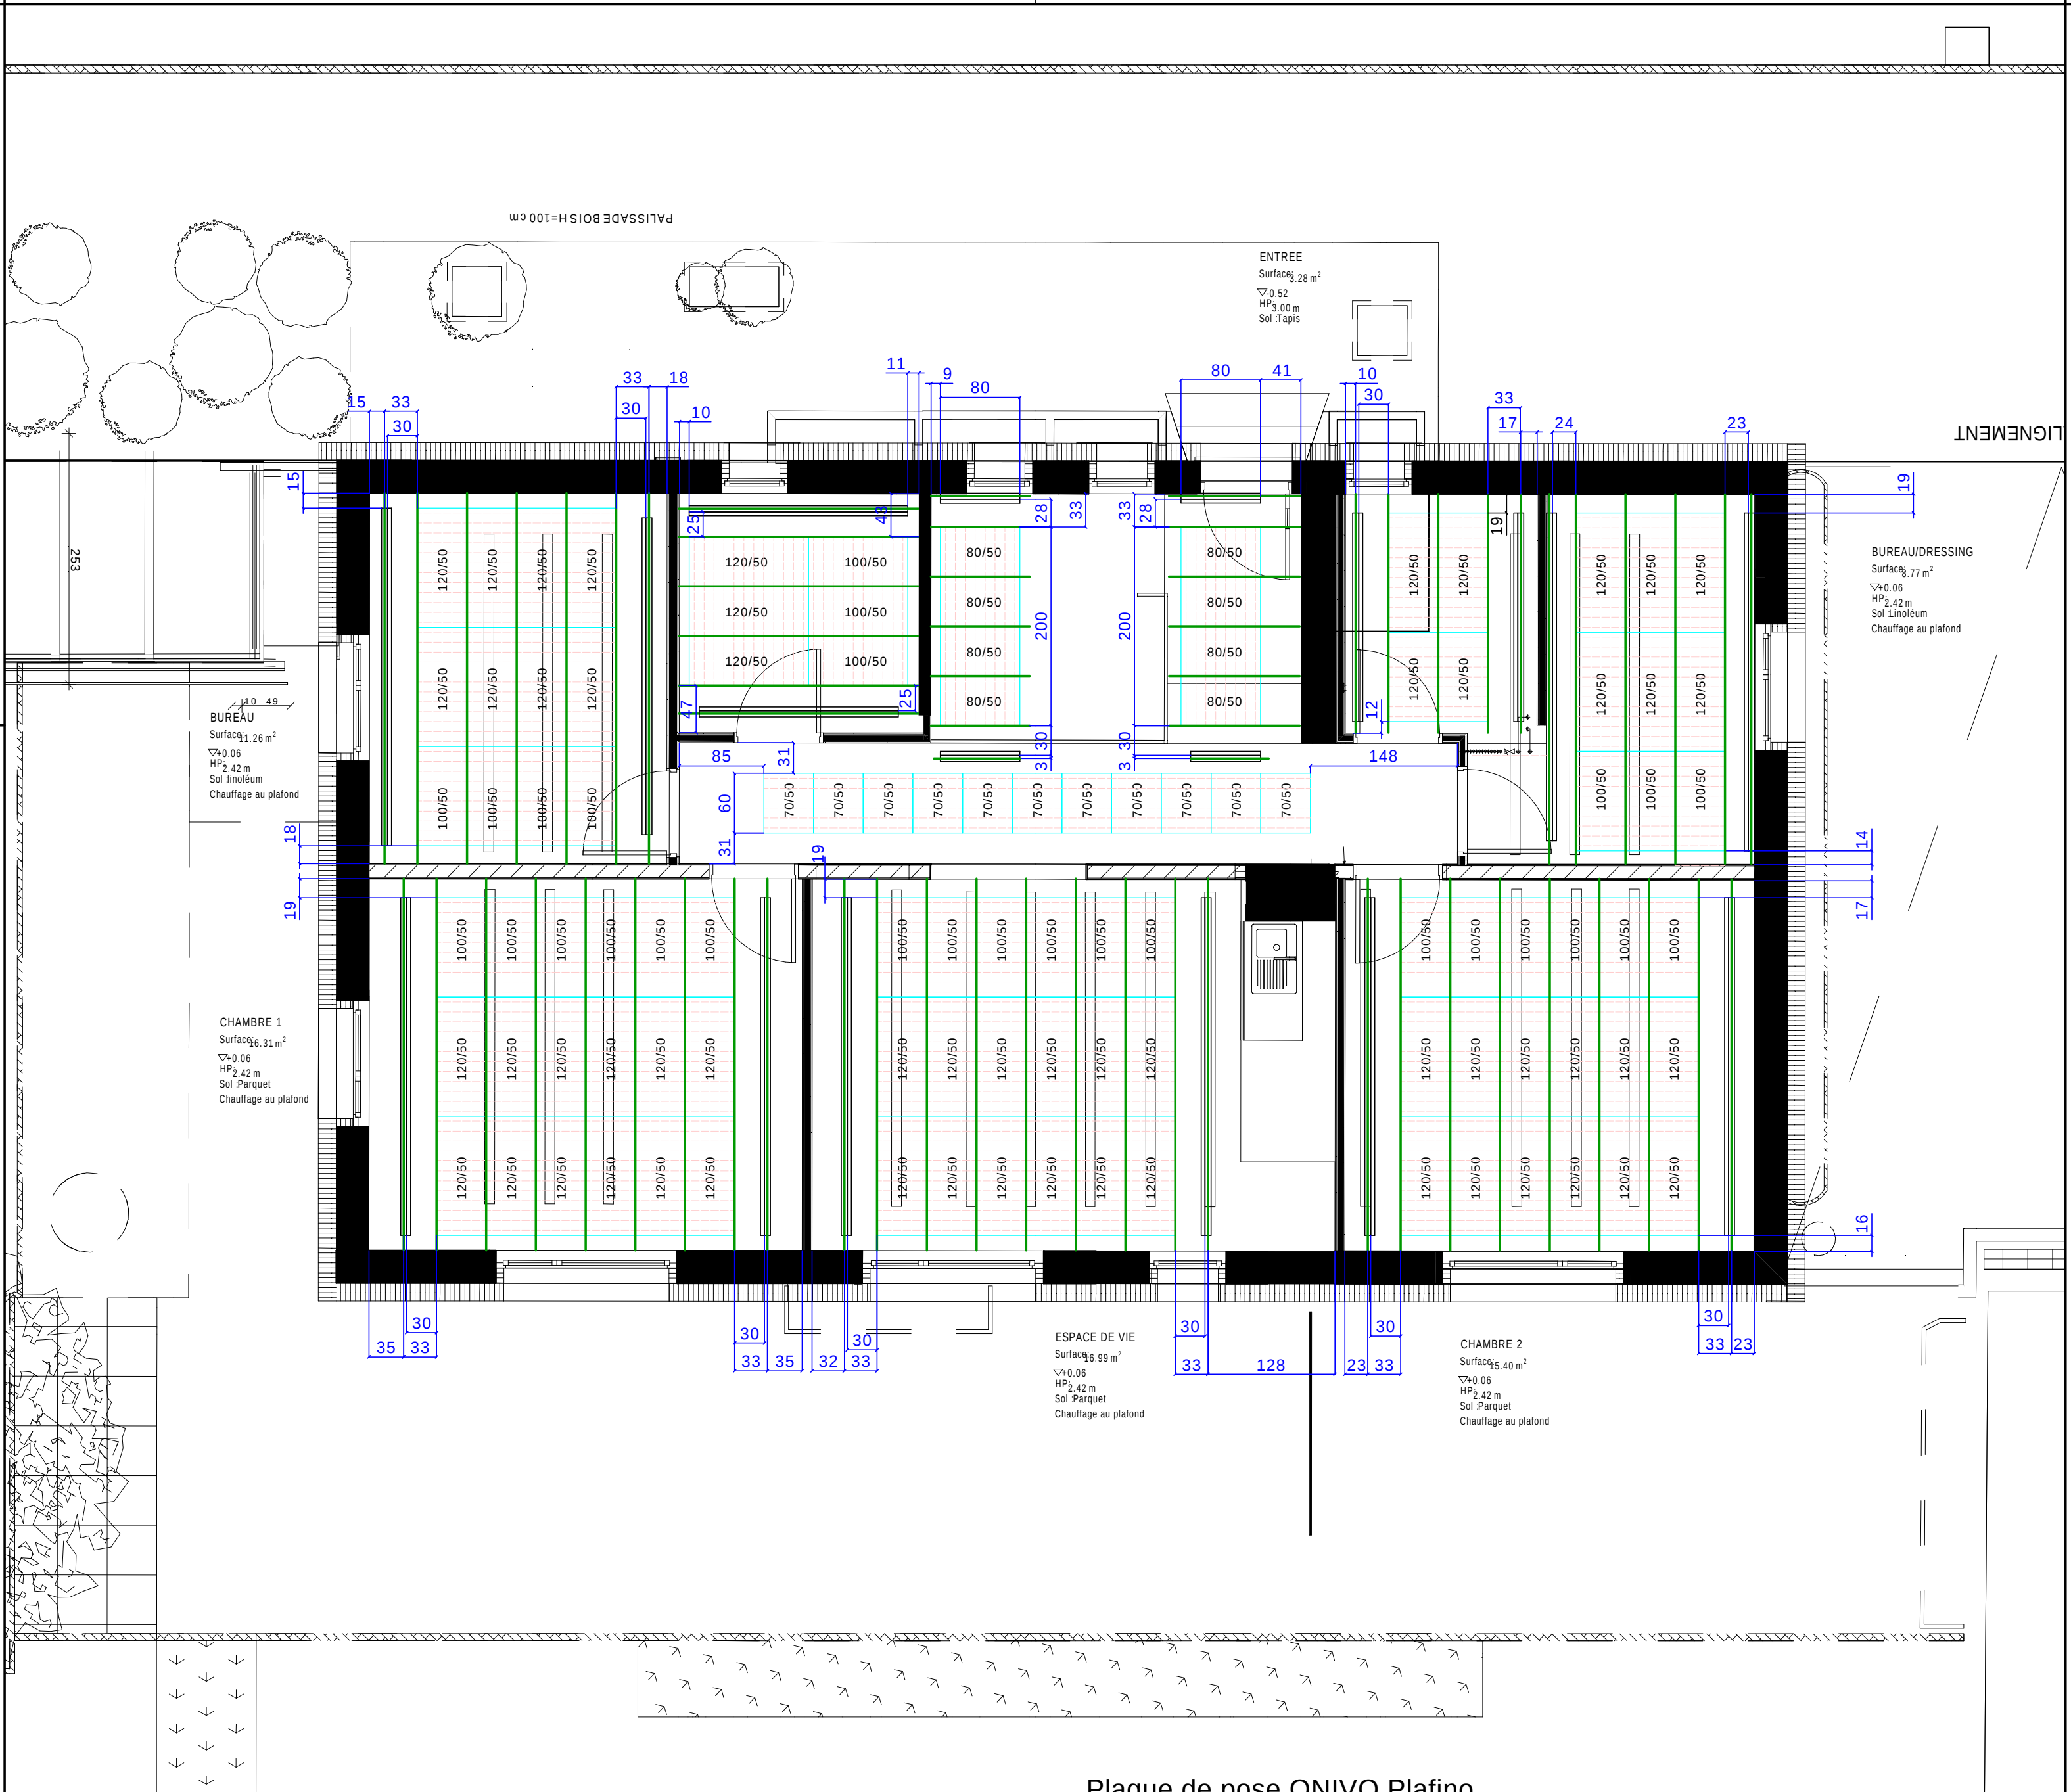

REZ SUP
Pose de plaques Plafino

Chemin de Biffé 7 - 1630 Bulle		FORMAT cm		PLAFINO : Chauffant / Rafraîchissant			
Tél.: 026 /		52.5/44.8					
Tél.: 079 / 534.57.38		0.23 m²					
E-mail :							
MISE A JOUR DU		2568					
A	D	No 100		ECHELLE	DESSINE	TECHNICIEN	DATE
B	E			1/50	Z.S	P.S	LE 26.01.26
C	F						

Plaque de pose ONIVO Plafino

